
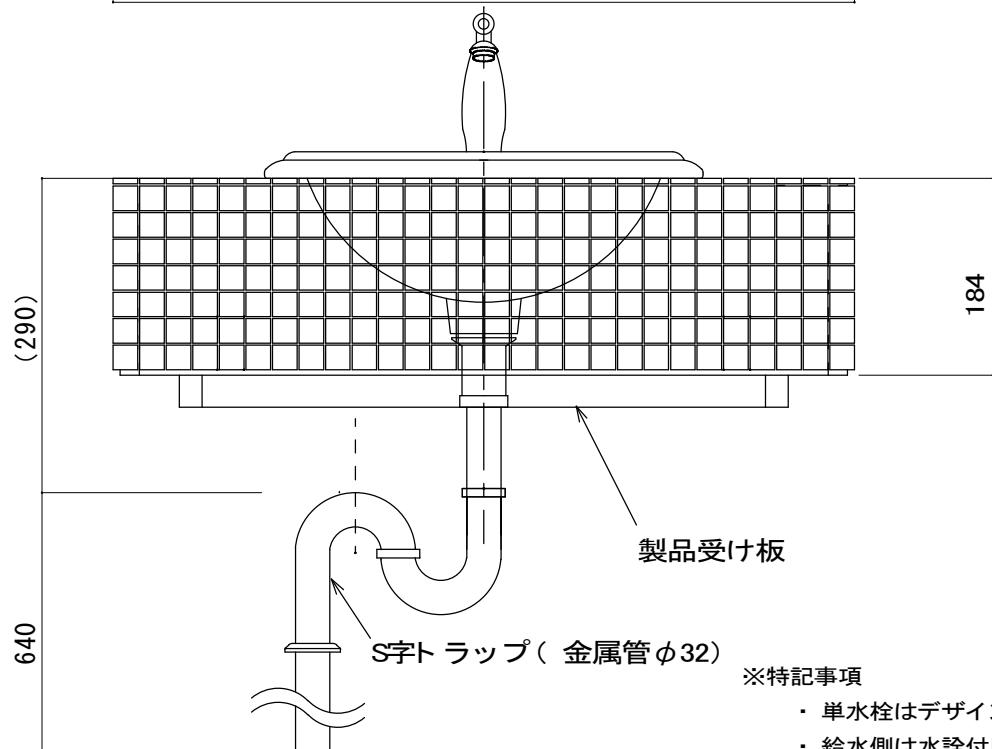


製品	コーナー手洗い スーカット
部品	完成品
図名	外形図
縮尺	S=1/5
作成日	2024. 1. 23

わち由良川図工室

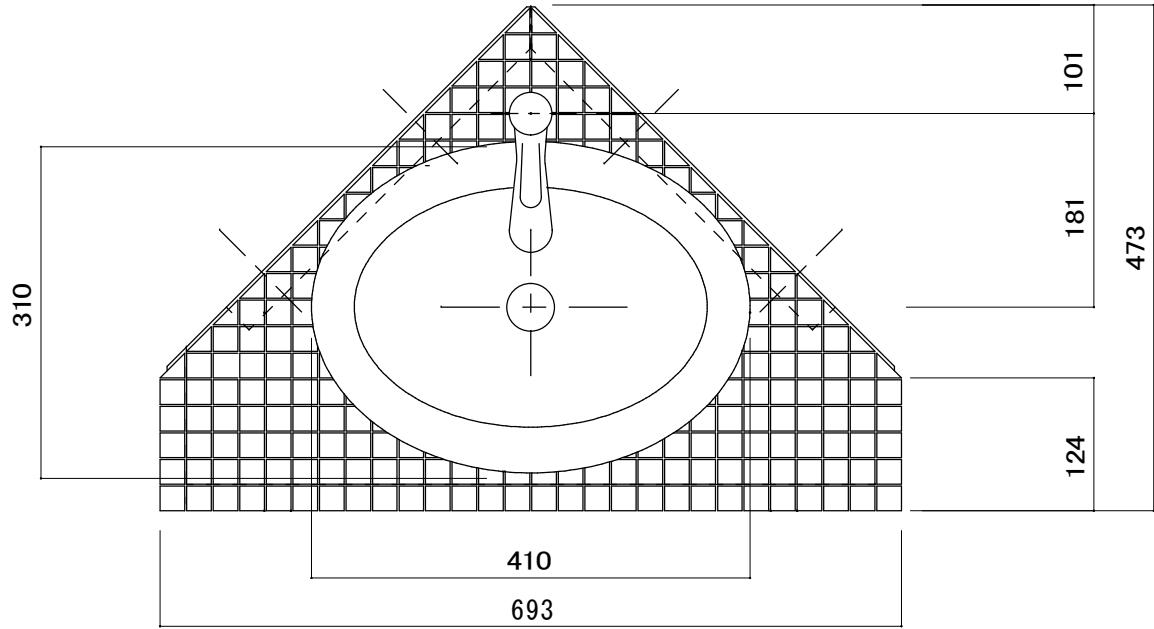

※特記事項

- ・単水栓はデザインをお選びいただけます
- ・給水側は水詮付属のフレキホースまでが含まれます。
- ・排水側は床排水用金属製S字トラップまでが含まれます。
- ・壁面に固定するため、ビスの効く壁下地が必要となります。

