


ミューラル 給排水管位置指示図

《平面図》

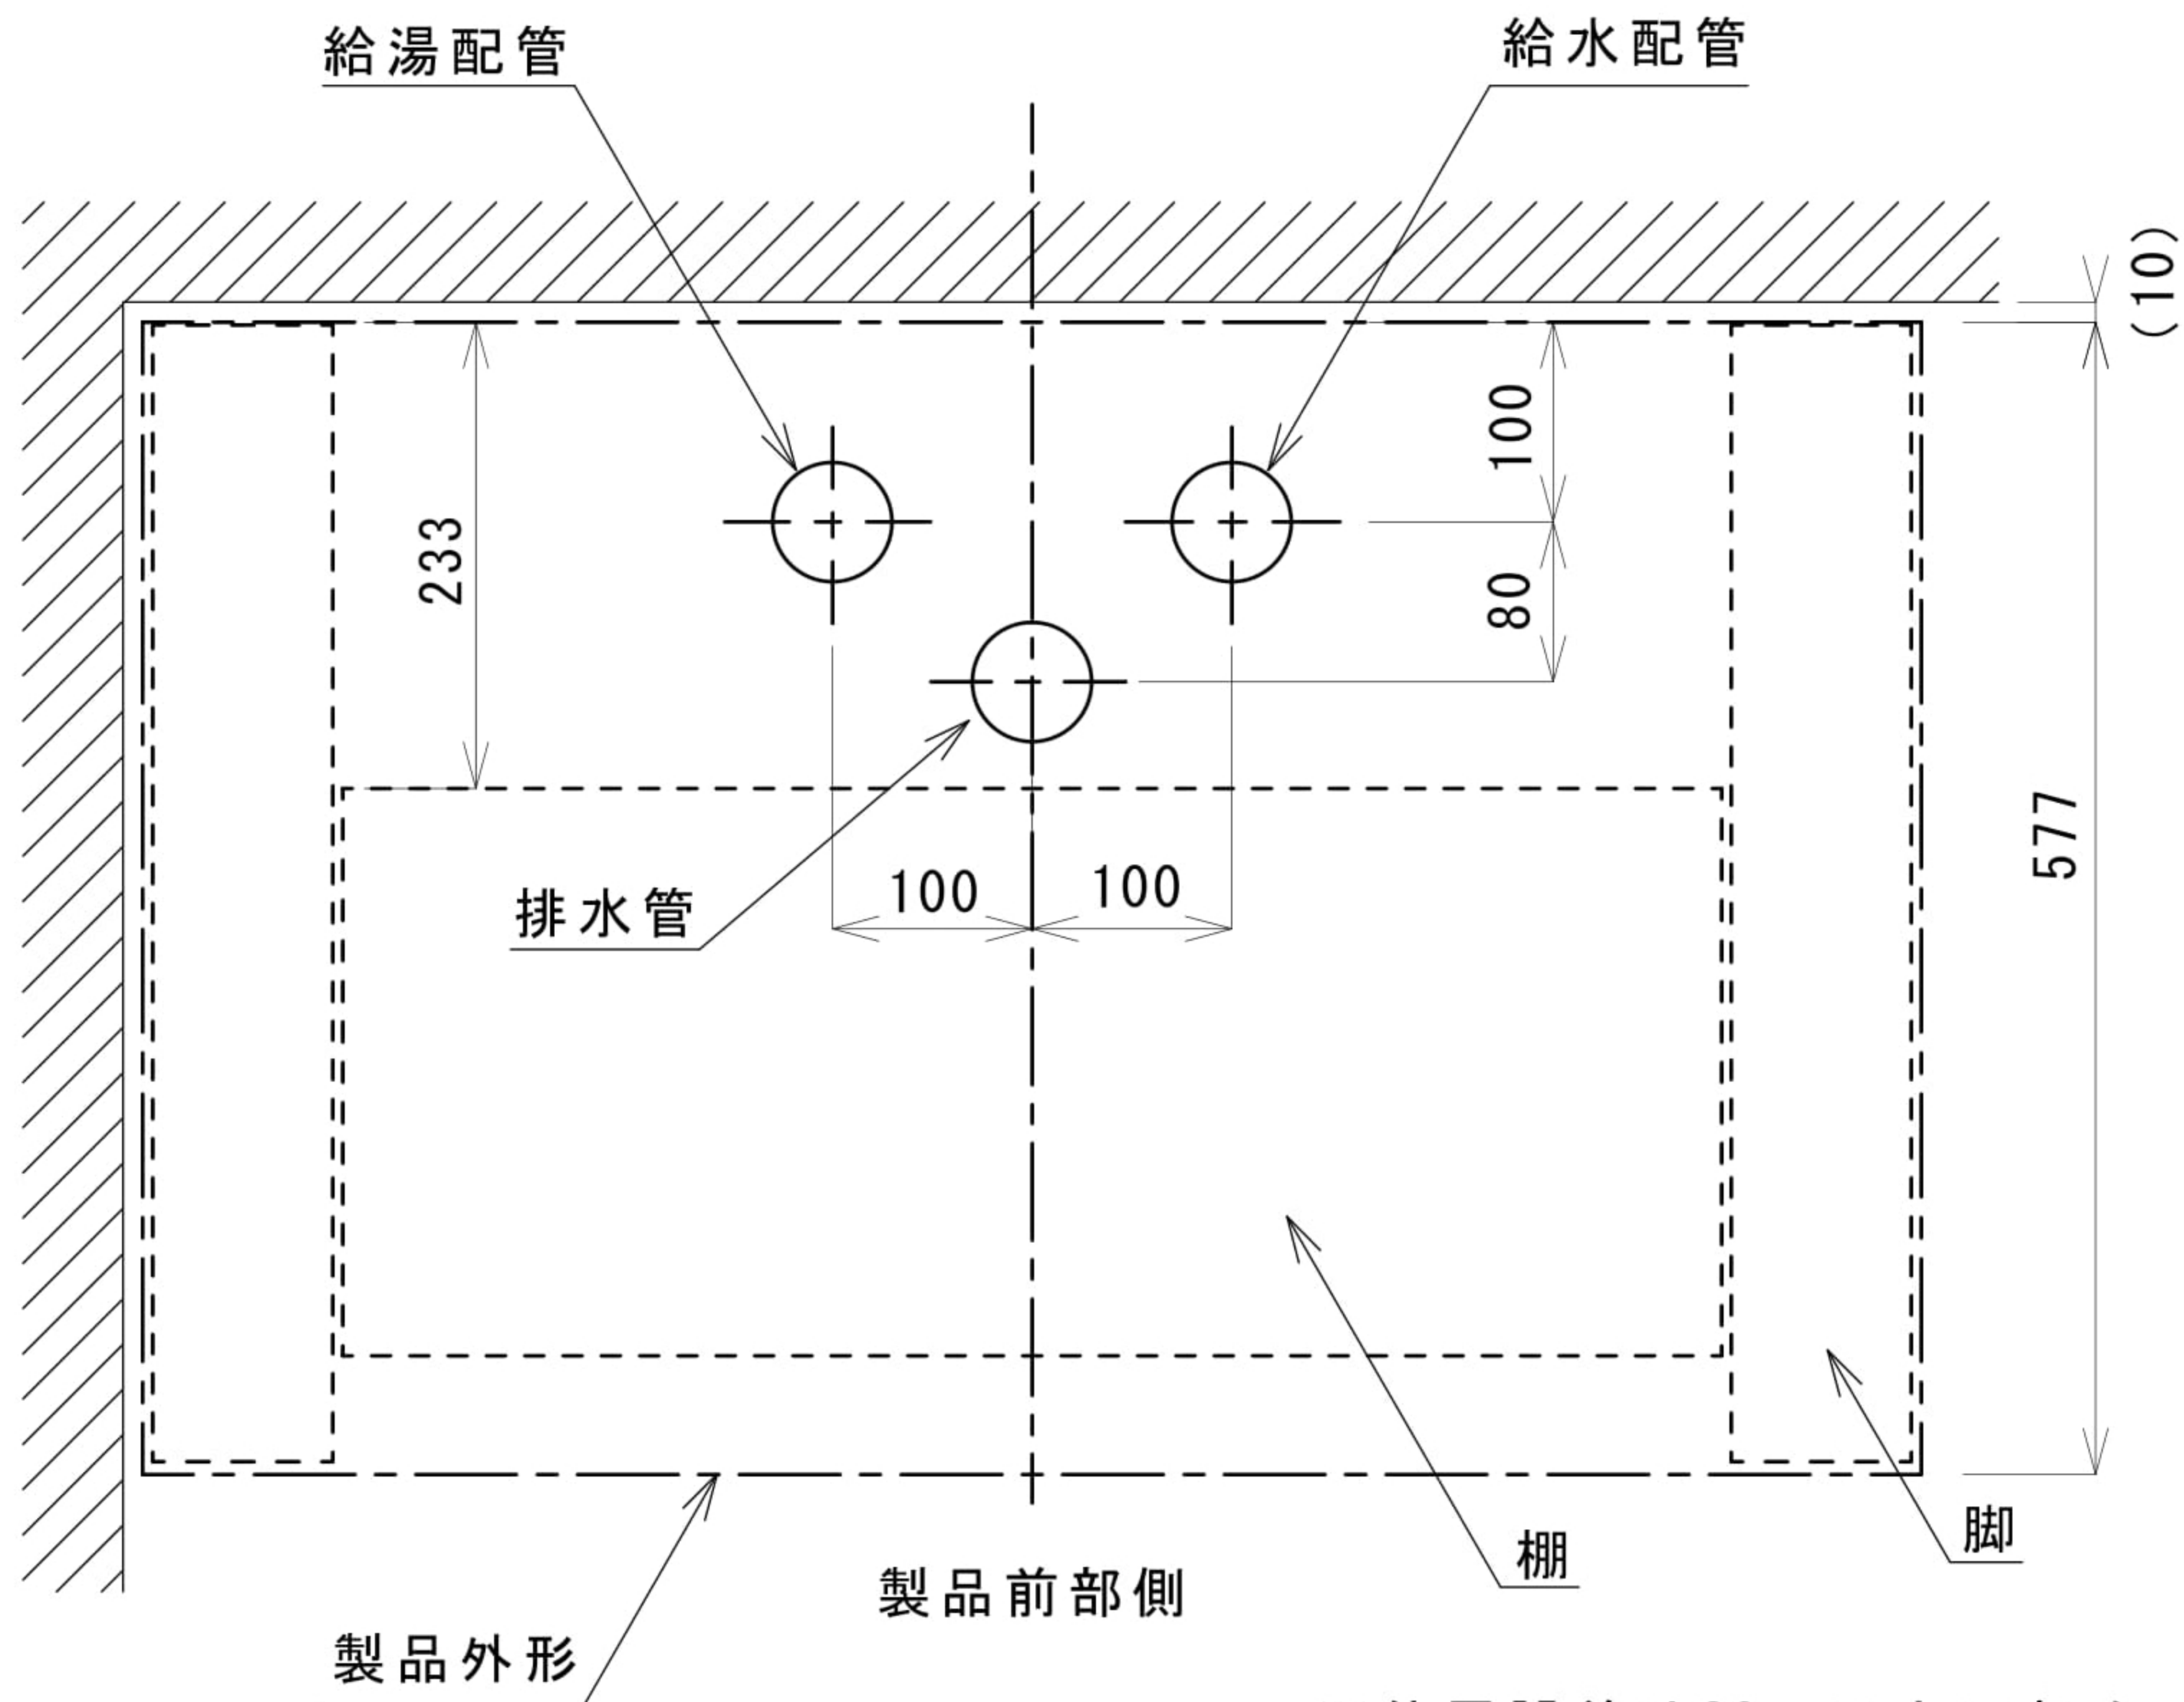

※位置誤差は20mm以内に収めてください